


DETAL F/D-12

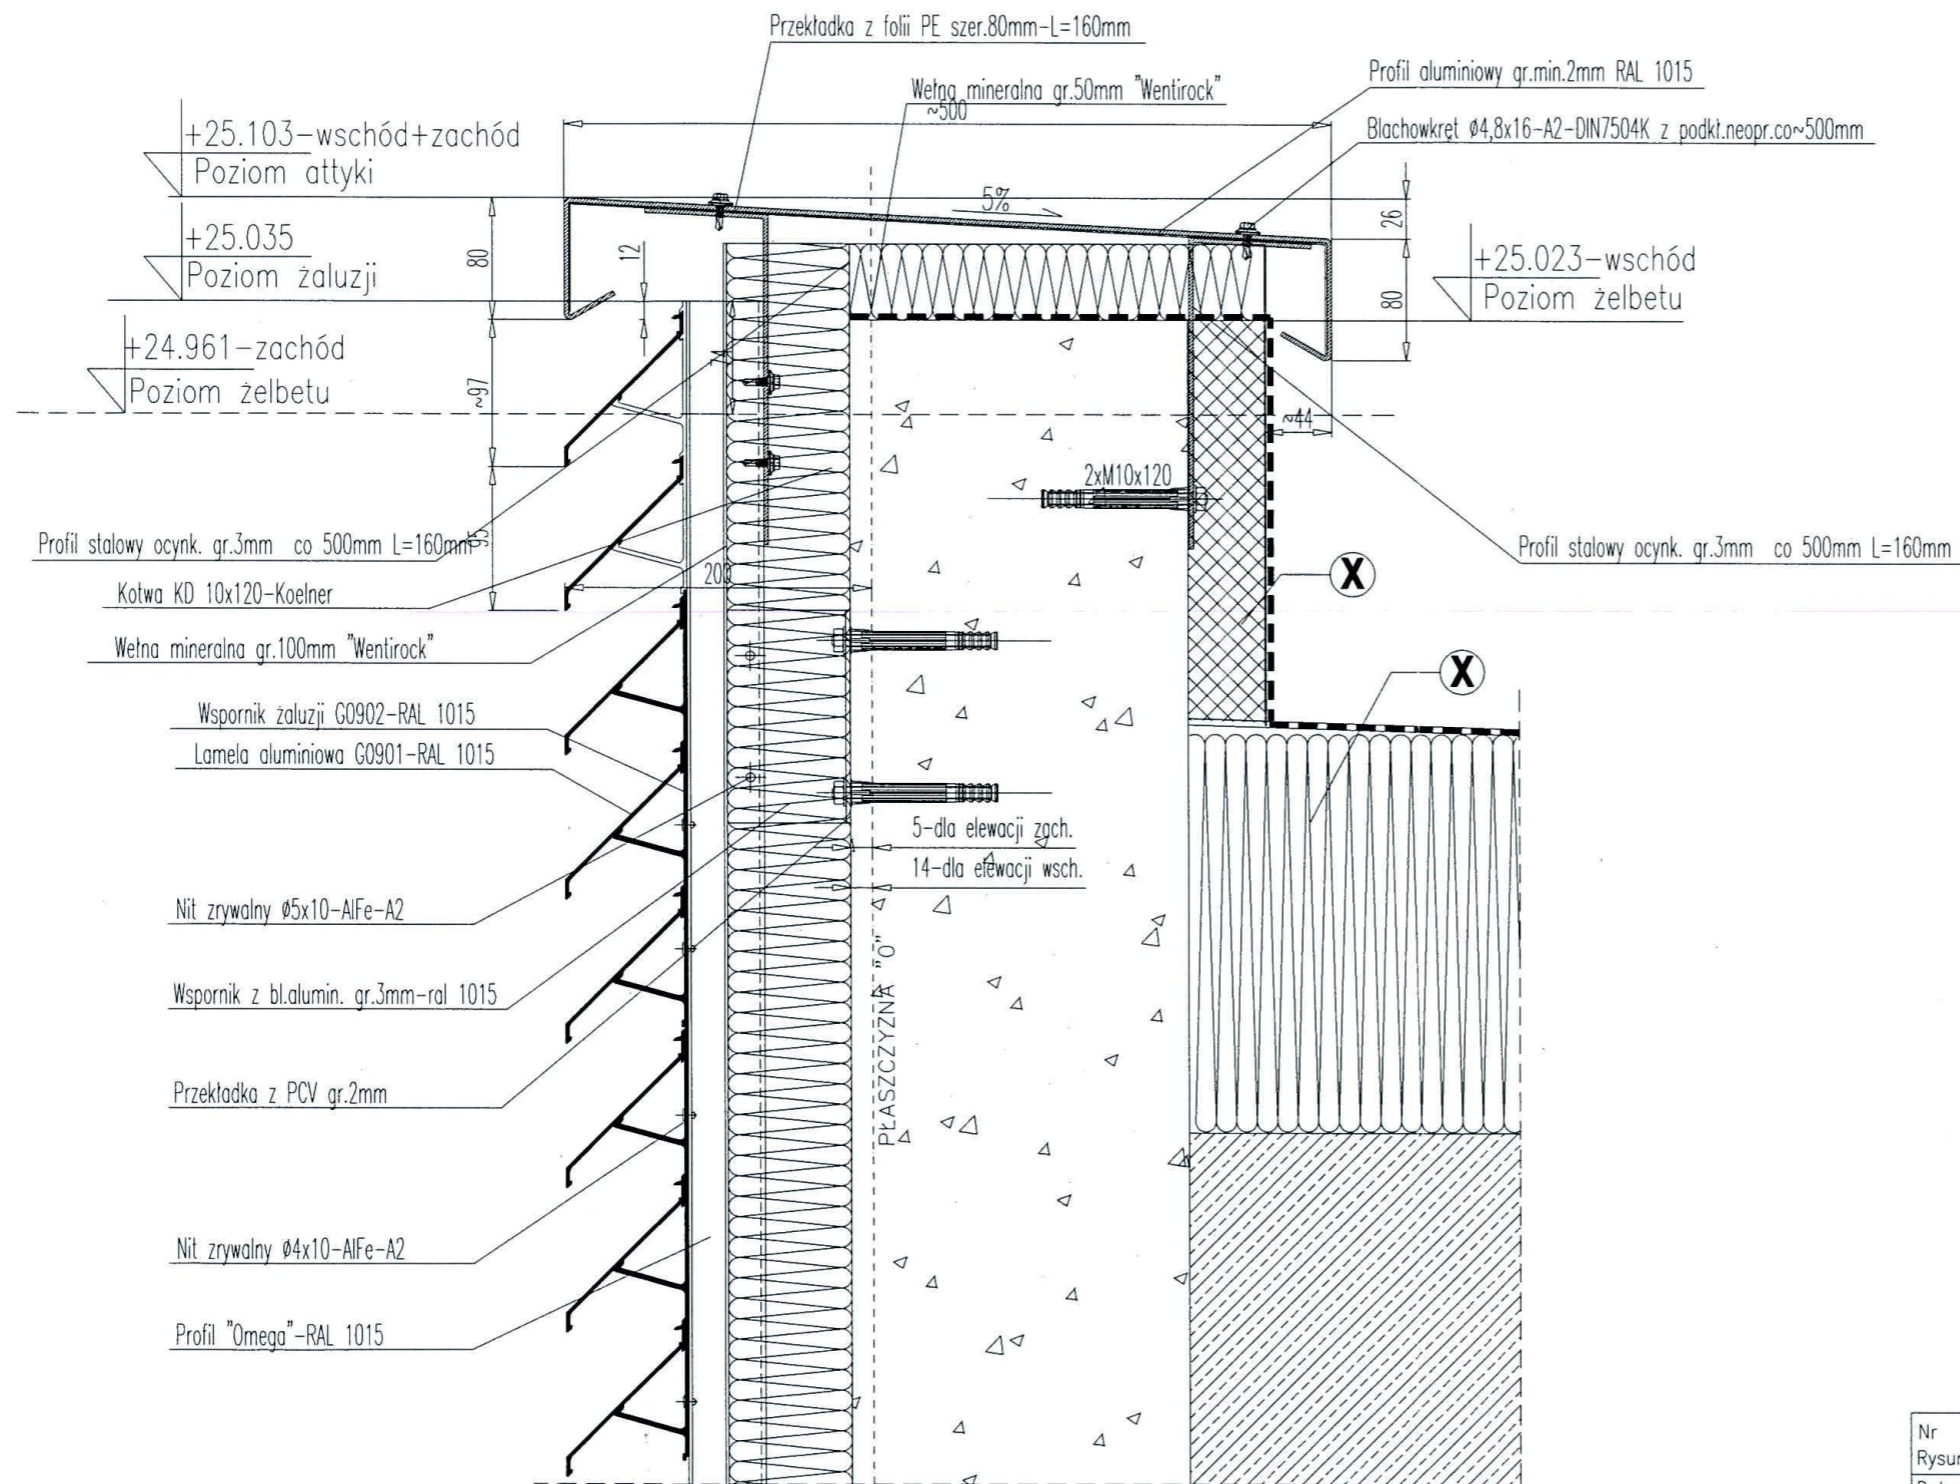

X Poza zakresem ELJAKO

„ELJAKO-AL” Sp. z o.o.
Kierownik Budowy
Wojciech Winiarczyk
upr. bud. nr SI-496/84
2006-11-13

Nr Rysunku	F-1A-12/PW	WYKONAWCA ELEWACJI: ELJAKO-AL
Data	05.12.2005	ELJAKO-SP z o.o. UL. LESZNAŃSKA 47, 05-120 LEGIONOWO TEL: (22) 774-56-96, 774-59-23 / FAX: 774-22-41
Nazwa Rysunku	DETAL F/D-12	Projektant ELJAKO-AL
Projektował	inż. Edward Galaszewski upr.211/68	ELJAKO-SP z o.o. UL. LESZNAŃSKA 47, 05-120 LEGIONOWO TEL: (22) 774-56-96, 774-59-23 / FAX: 774-22-41
Opracował	Krystyna Paziewska	NARODOWY FUNDUSZ OCHRONY ŚRODOWISKA I GOSPODARSTWA WODNEJ
Sprawdził	inż. Zdzisław Pajewski	BUDYNEK BIUROWY - MODERNIZACJA ELEWACJI WARSZAWA UL. KONSTRUKTORSKA 1
Skala		DOKUMENTACJA POWYKONAWCZA
		REV. 00